

REGIONE PIEMONTE

PROVINCIA DI BIELLA

COMUNITÀ MONTANA VALLE ELVO

COMUNE DI SORDEVOLO

PIANO REGOLATORE GENERALE INTERCOMUNALE

VARIANTE PARZIALE

Ai sensi dell'art. 17 comma 7°, L.R. n°56/77 ss.mm.ii.

**Da sottoporre a verifica di assoggettabilità alla
VALUTAZIONE AMBIENTALE STRATEGICA**

ELABORATI DEL PROGETTO PRELIMINARE

Aggiornamento Cartografico 11.2004

ELABORATO

P_07

DATA

24.04.2012

SCALA

1:2000

TITOLO DELL'ELABORATO:

AREE URBANE

ALLEGATO ALLA DELIBERA C.C. n° _____ DEL _____

IL SEGRETARIO COMUNALE

IL RESP. PROCEDIMENTO

IL SINDACO

Timbro e firma

Timbro e firma

Timbro e firma

Dott. Ing. Giorgio Della Barile Studio Tecnico


Via Mazzini n°2 13818 Tollegno (Biella) - telefono e fax 015 421242 335 6814543

E-mail giorgio@dellabarile.com

LEGENDA

USI PRODUTTIVI E TERZIARI	USI RESIDENZIALI
AREE CON IMPIANTI PRODUTTIVI CHE SI CONSERVANO	INVESTIMENTI URBANI DI ANTICA FORMAZIONE
AREE PER NUOVI IMPIANTI PRODUTTIVI	NUCLEI MINORI DI ANTICA FORMAZIONE
AREE PER INVESTIMENTI RICETTIVI	NUOVE COSTRUZIONI ACCESSORIE NON PRETENDENZIALI
AREE PER SERVIZI DI INTERESSE GENERALE	AREE EDUCATIVE
REDAZIONI ATTUALI	AREE DI COMPLEMENTAMENTO
AMBITO TERRITORIALE DA SOTTOPORRE A C.C.	AREE DI COMPLEMENTAMENTO O NUOVA EDIFICAZIONE SUCCESSIONALE
AMBITO TERRITORIALE DA SOTTOPORRE A C.C.	AREE PER NUOVA EDIFICAZIONE
AREE PER ATTIVITÀ DI INTERESSE COMUNE	AREE INTERFERENZIALI CONSERVATIVE
IMPIANTI RICETTIVI DI INTERESSE GENERALE	AREE IN FASE DI REALIZZAZIONE

TIPI DI INTERVENTO

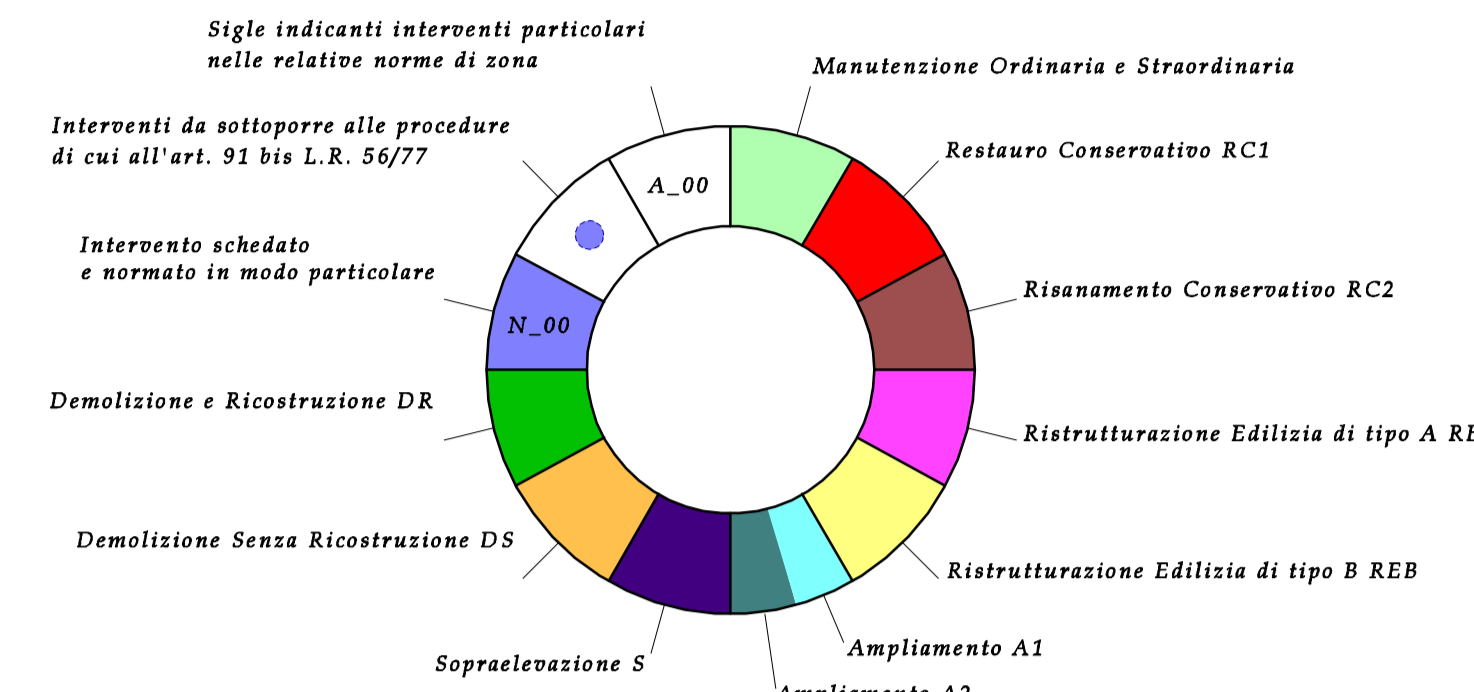

USI PUBBLICI

Aree per attrezzature Pubbliche o di uso Pubblico

per il fabbisogno residenziale	per il fabbisogno non residenziale
Scuola materna	Quadri pubblici e parchi giochi
Scuola elementare	Attrezzature sportive
Chiesa ed attrezzature religiose	Parcheggi
Centri sociali	Opere di verde attrezzato
Attrezzature sanitarie	Servizi di servizio e impianti espositivi
Uffici Pubblici Amministrativi	Disciplinari
	Aree celebrative

Visibilità esistente

Interventi sulla visibilità esistente

Visibilità in progetto

Linea dell'AT

Aree a Piano Urbanistico

Aree di tutela Storico-artistica

Fascia di Rispetto Cimiteriale

Fascia di rispetto Sorgenti

Fascia di rispetto Dipartimenti

Visibilità esistente sottoposta ad intervento particolare schivato

VINCOLI URBANISTICI

